


PIANTINA STRUTTURA

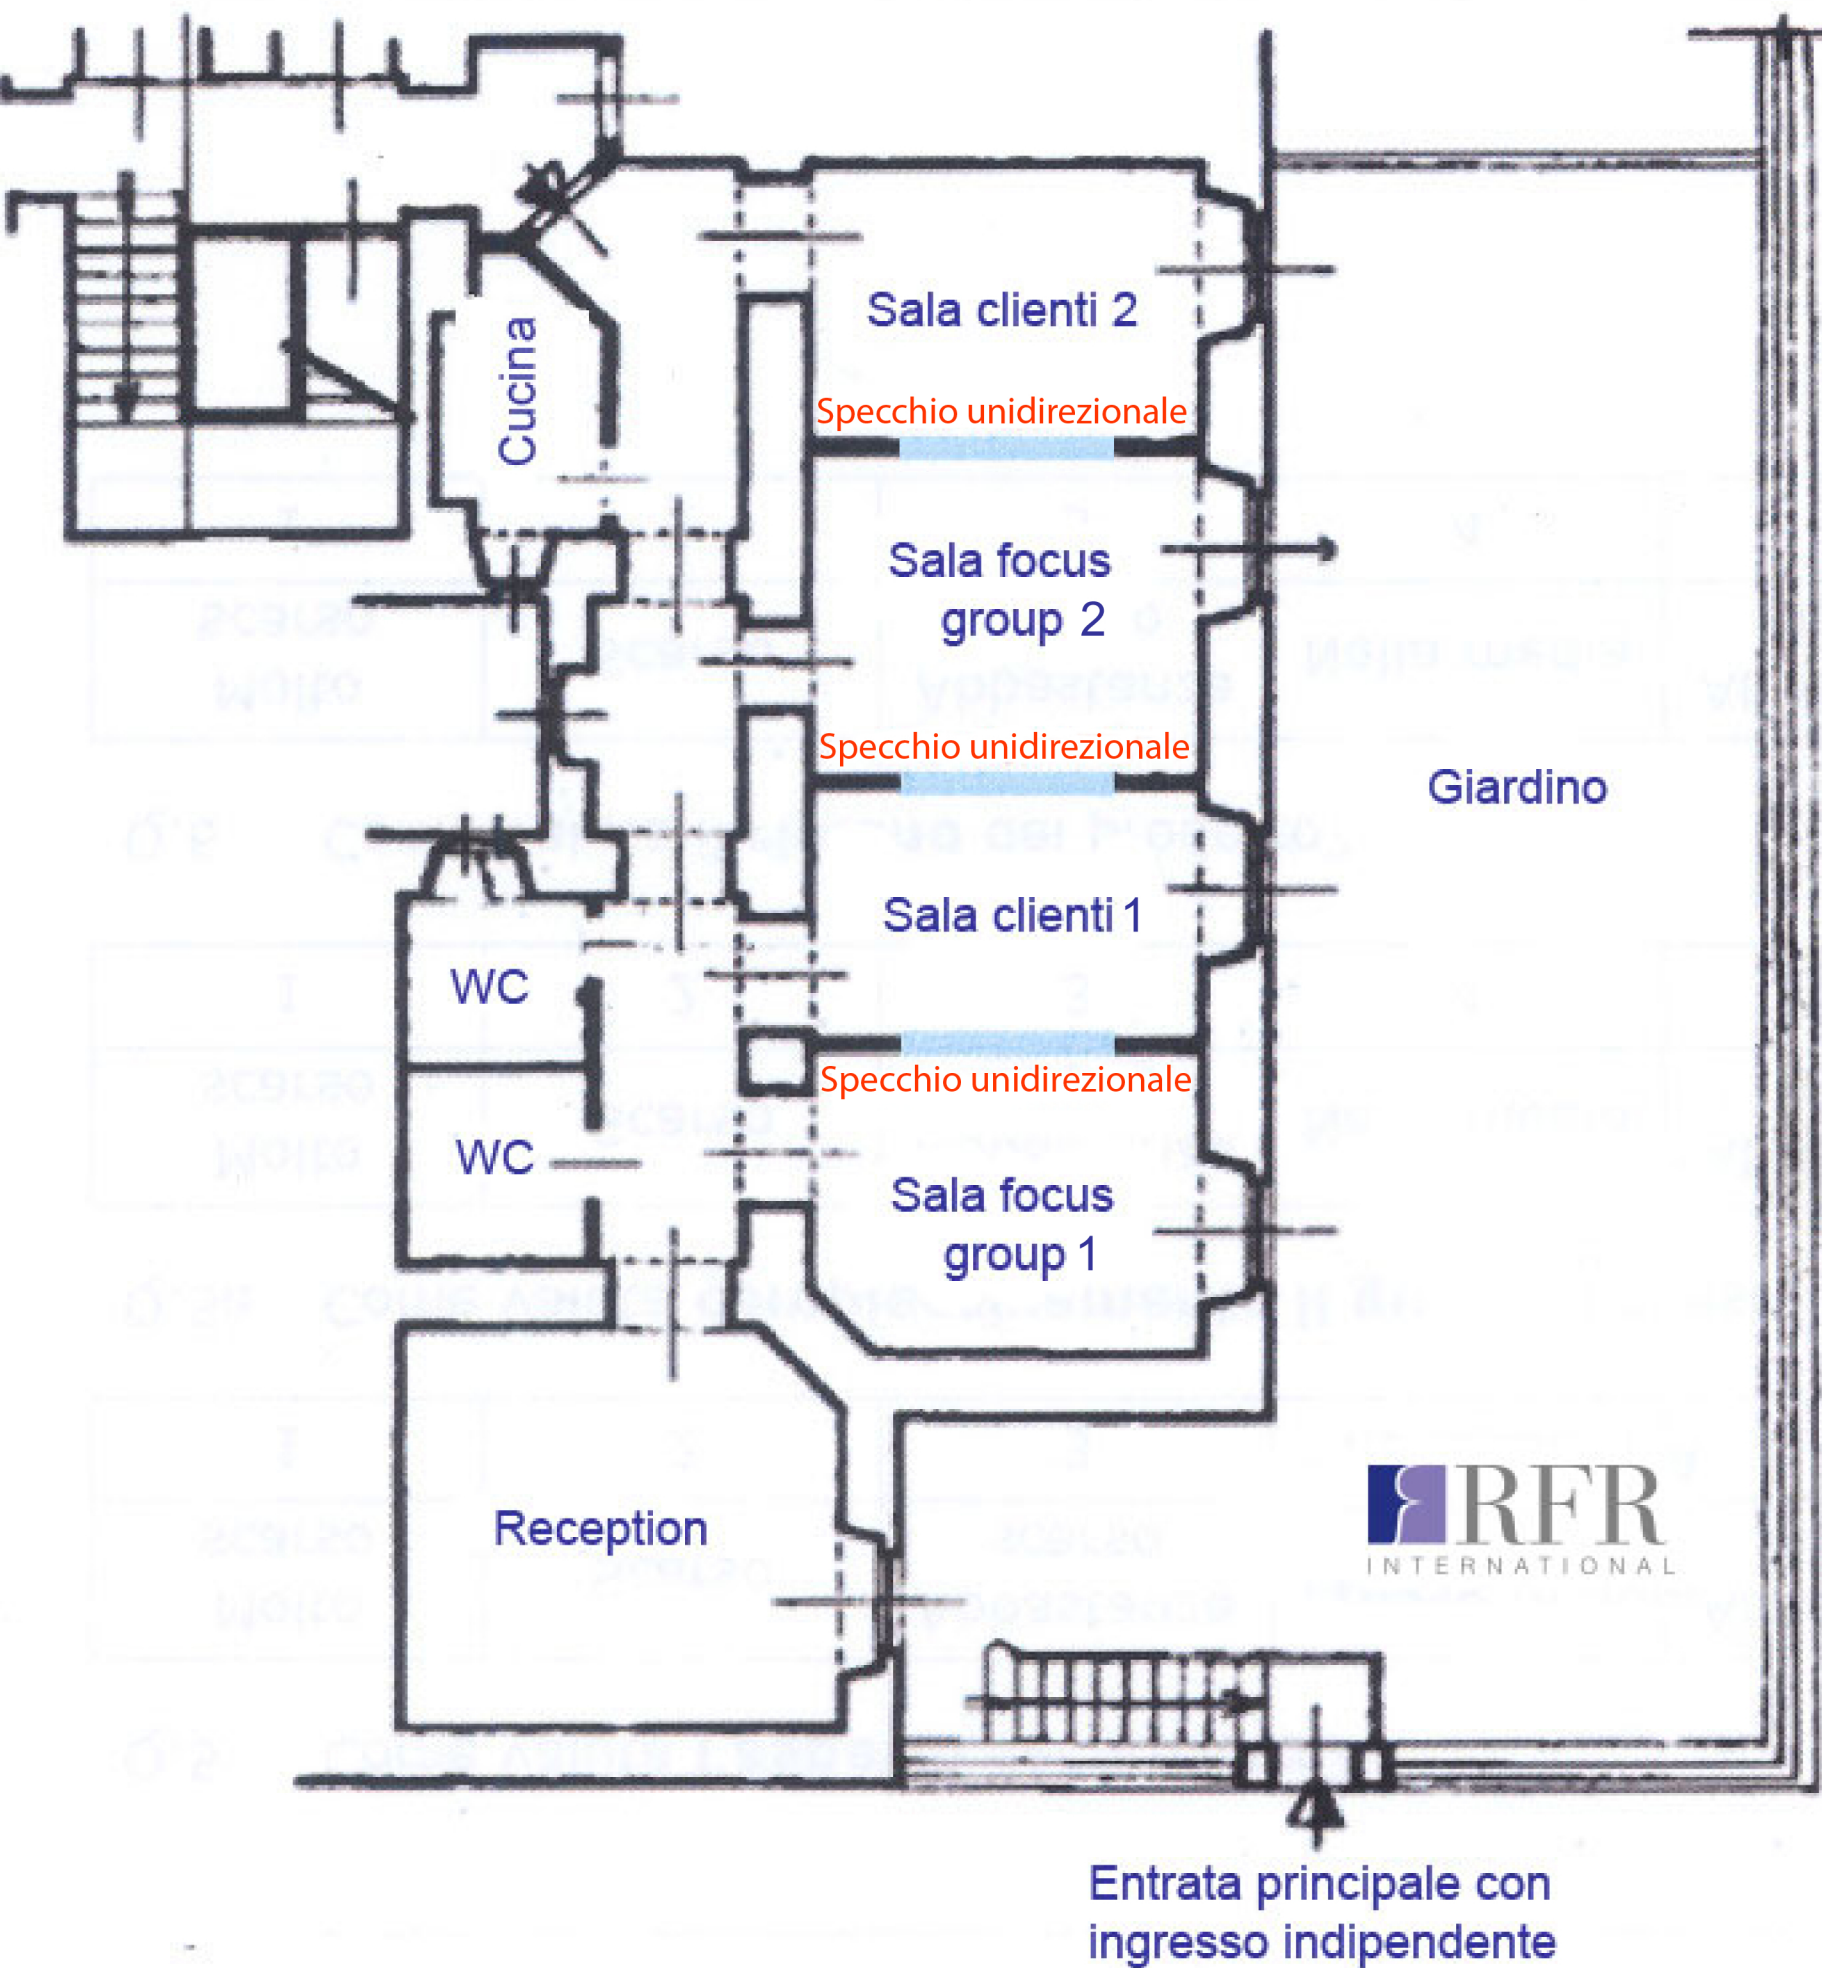

DIMENSIONE STANZE

- Sala clienti 2: 4 x 2,8 metri
- Sala clienti 1: 4 x 2,5 metri
- Sala group 1 e 2: 4 x 3,2 metri